


Nr pomieszczenia	Nazwa pomieszczenia	Powierzchnia (m ²)
1.1	Hol i komunikacja	4,70
1.2	Salon z aneksem kuchennym	44,48
1.3	Pom. techniczne	5,09
1.4	Hol i komunikacja	6,27
1.5	Gabinet	7,49
1.6	Łazienka	3,70
1.7	Pokój	11,78
1.8	Pokój	11,78
1.9	Pokój z garderobą	15,09
1.10	Łazienka	2,80
		83,62

RZUT PARTERU

 Data:
28.09.2023

 Skala:
1:50

 Rys. nr:
1

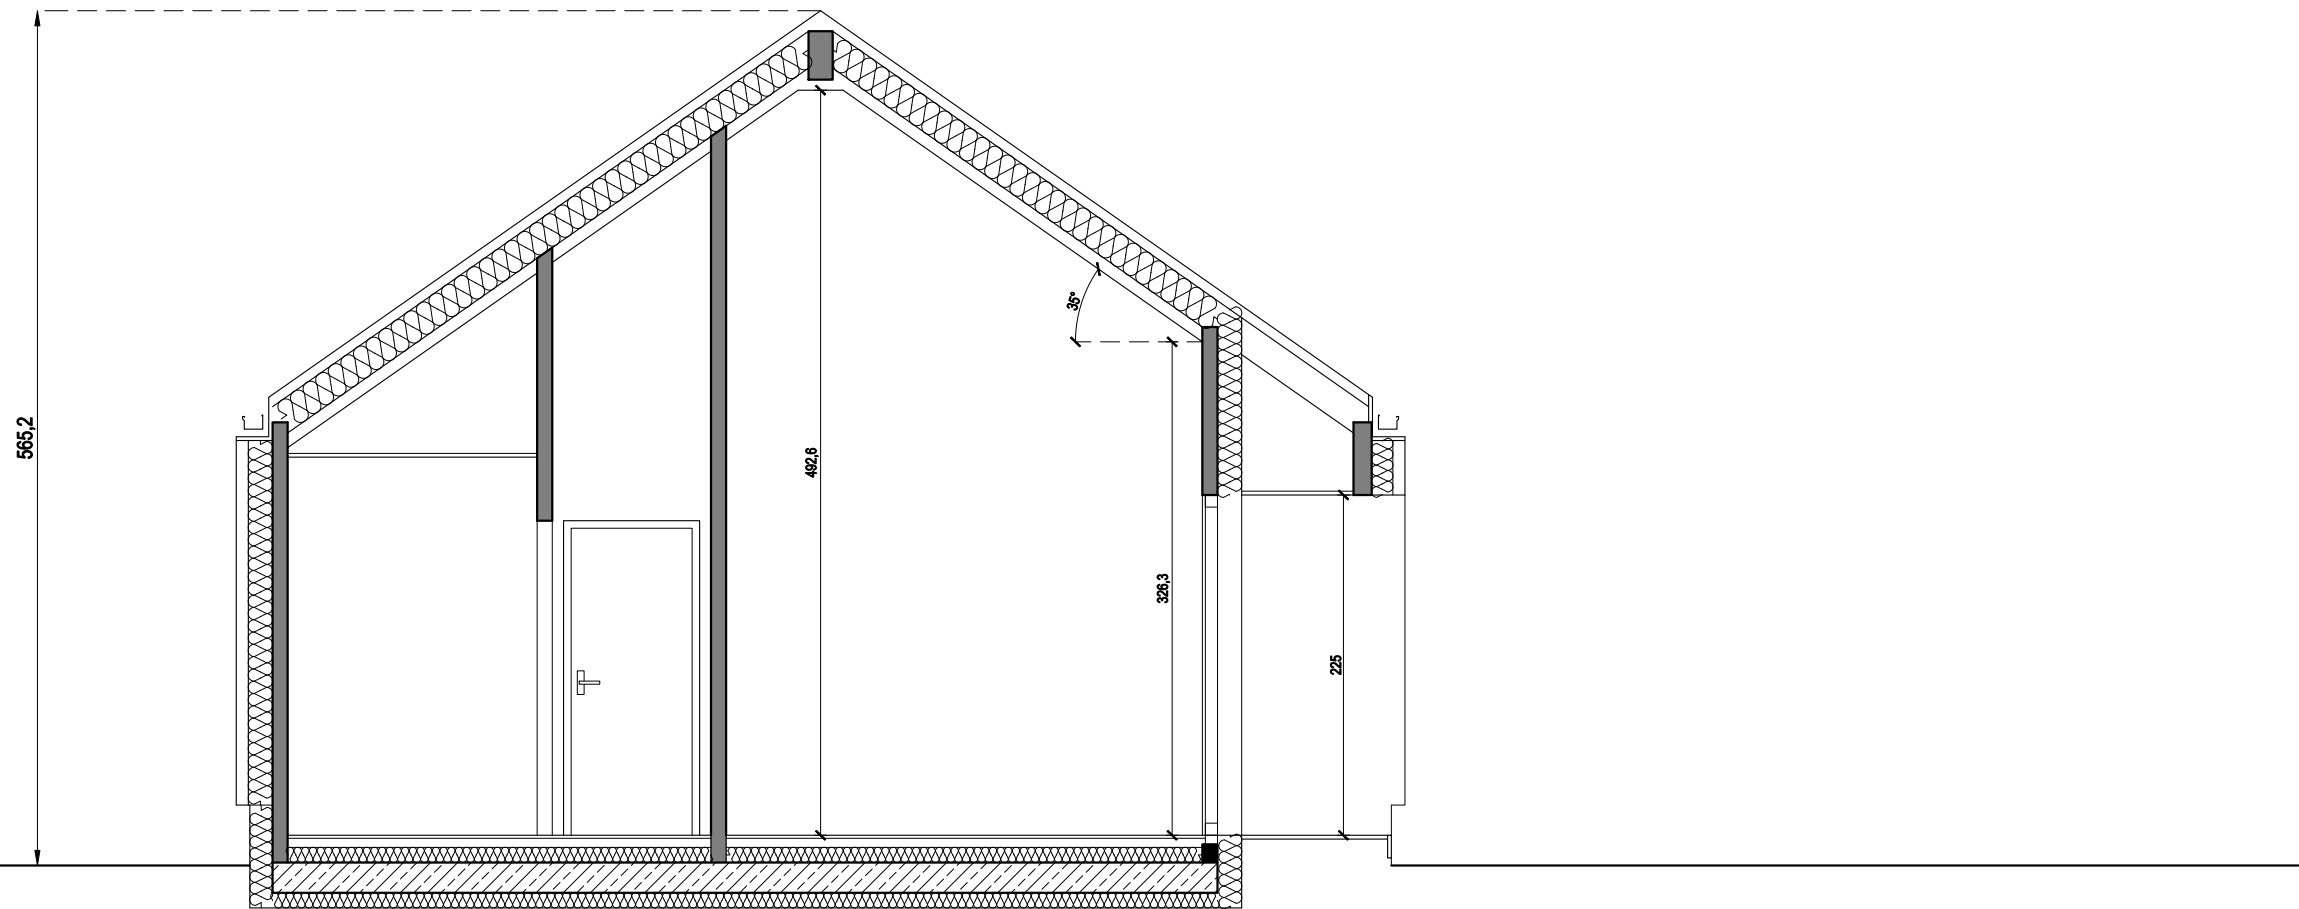


Nr pomieszczenia	Nazwa pomieszczenia	Powierzchnia (m ²)
1.1	Hol i komunikacja	4.70
1.2	Salon z aneksem kuchennym	44.48
1.3	Pom. techniczne	5.09
1.4	Hol i komunikacja	6.27
1.5	Gabinet	7.49
1.6	Łazienka	3.70
1.7	Pokój	11.78
1.8	Pokój	11.78
1.9	Pokój z garderobą	15.09
1.10	Łazienka	2.80
		83.62

PRZEKRÓJ A-A

Data:
28.09.2023

Skala:
1:50

Rys. nr:
2

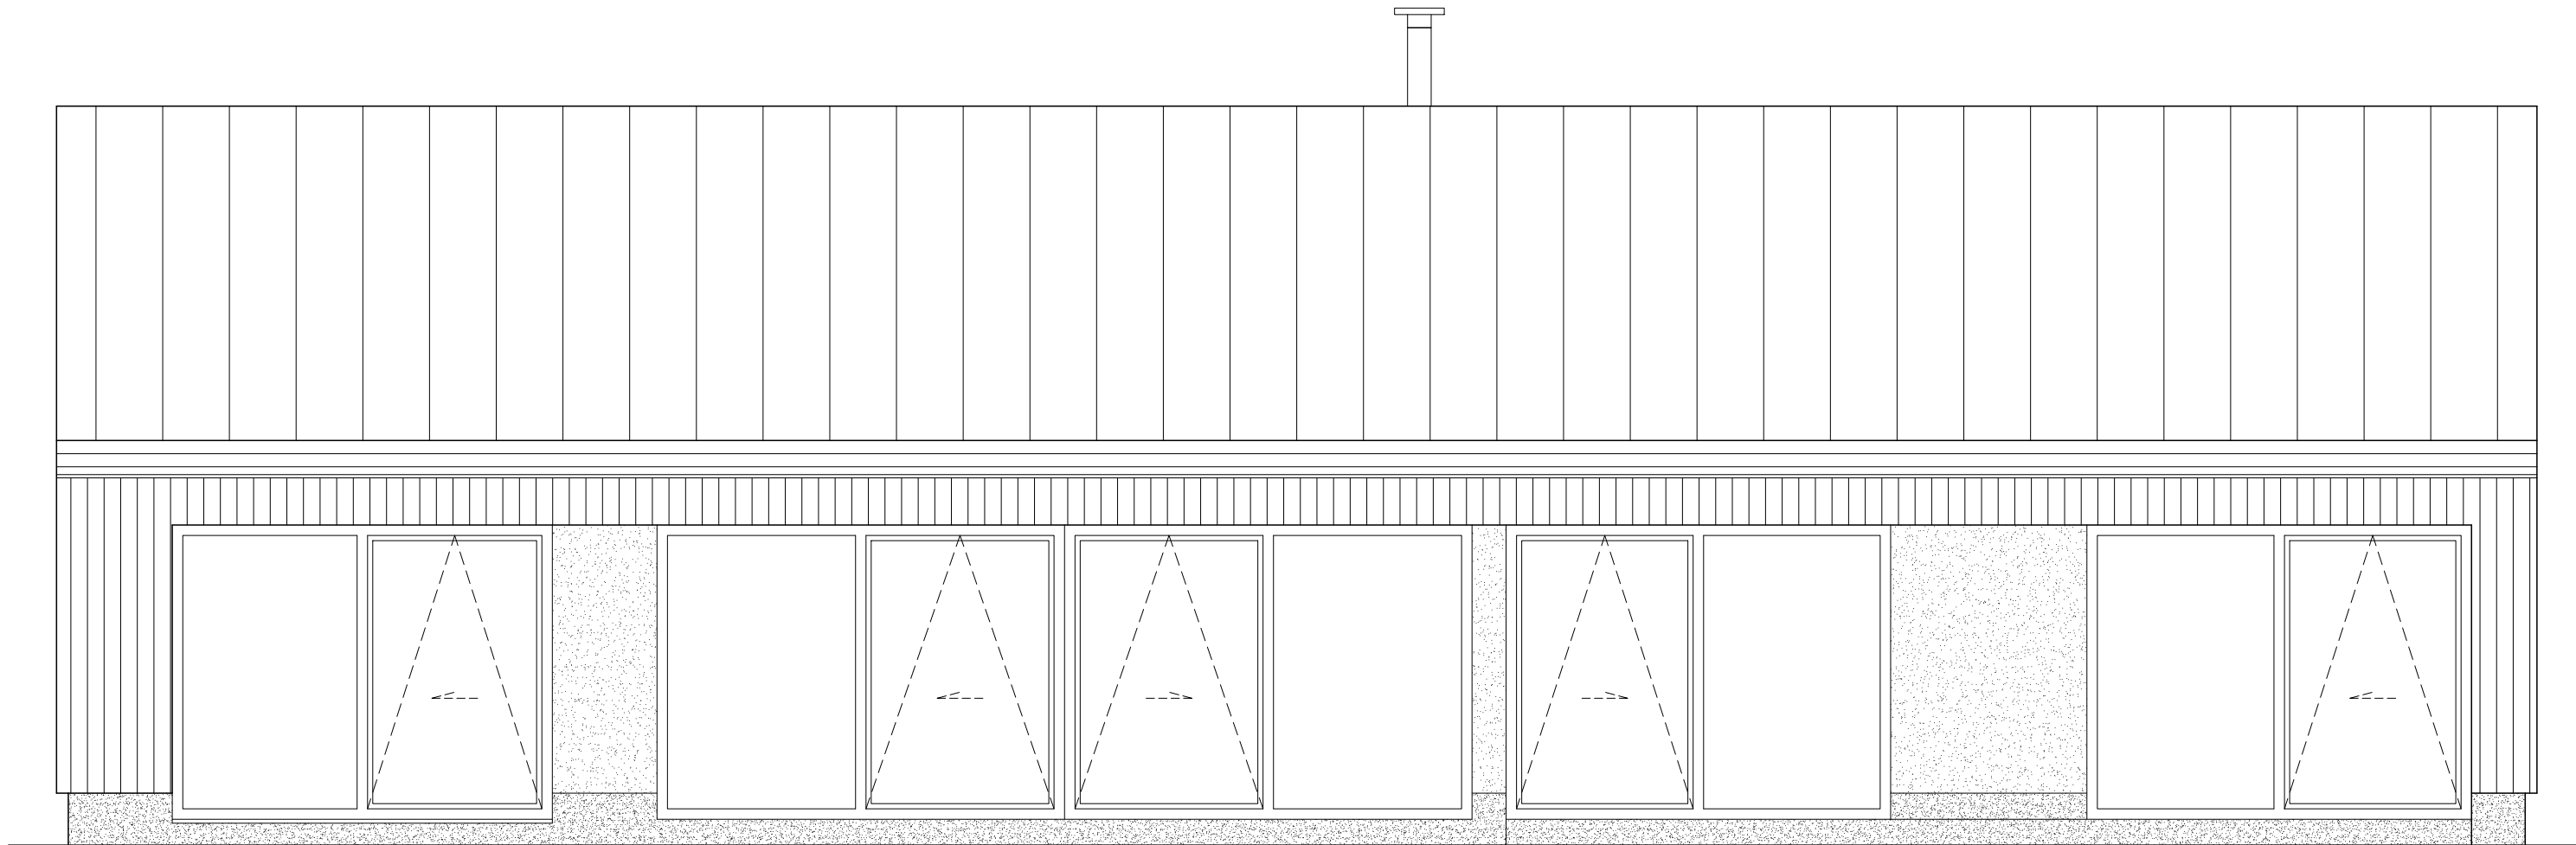


Nr pomieszczenia	Nazwa pomieszczenia	Powierzchnia (m ²)
1.1	Hol i komunikacja	4,70
1.2	Salon z aneksem kuchennym	44,48
1.3	Pom. techniczne	5,09
1.4	Hol i komunikacja	6,27
1.5	Gabinet	7,49
1.6	Łazienka	3,70
1.7	Pokój	11,78
1.8	Pokój	11,78
1.9	Pokój z garderobą	15,09
1.10	Łazienka	2,80
		83,62

ELEWACJA ZACHODNIA

Data:
28.09.2023

Skala:
1:50

Rys. nr:
3

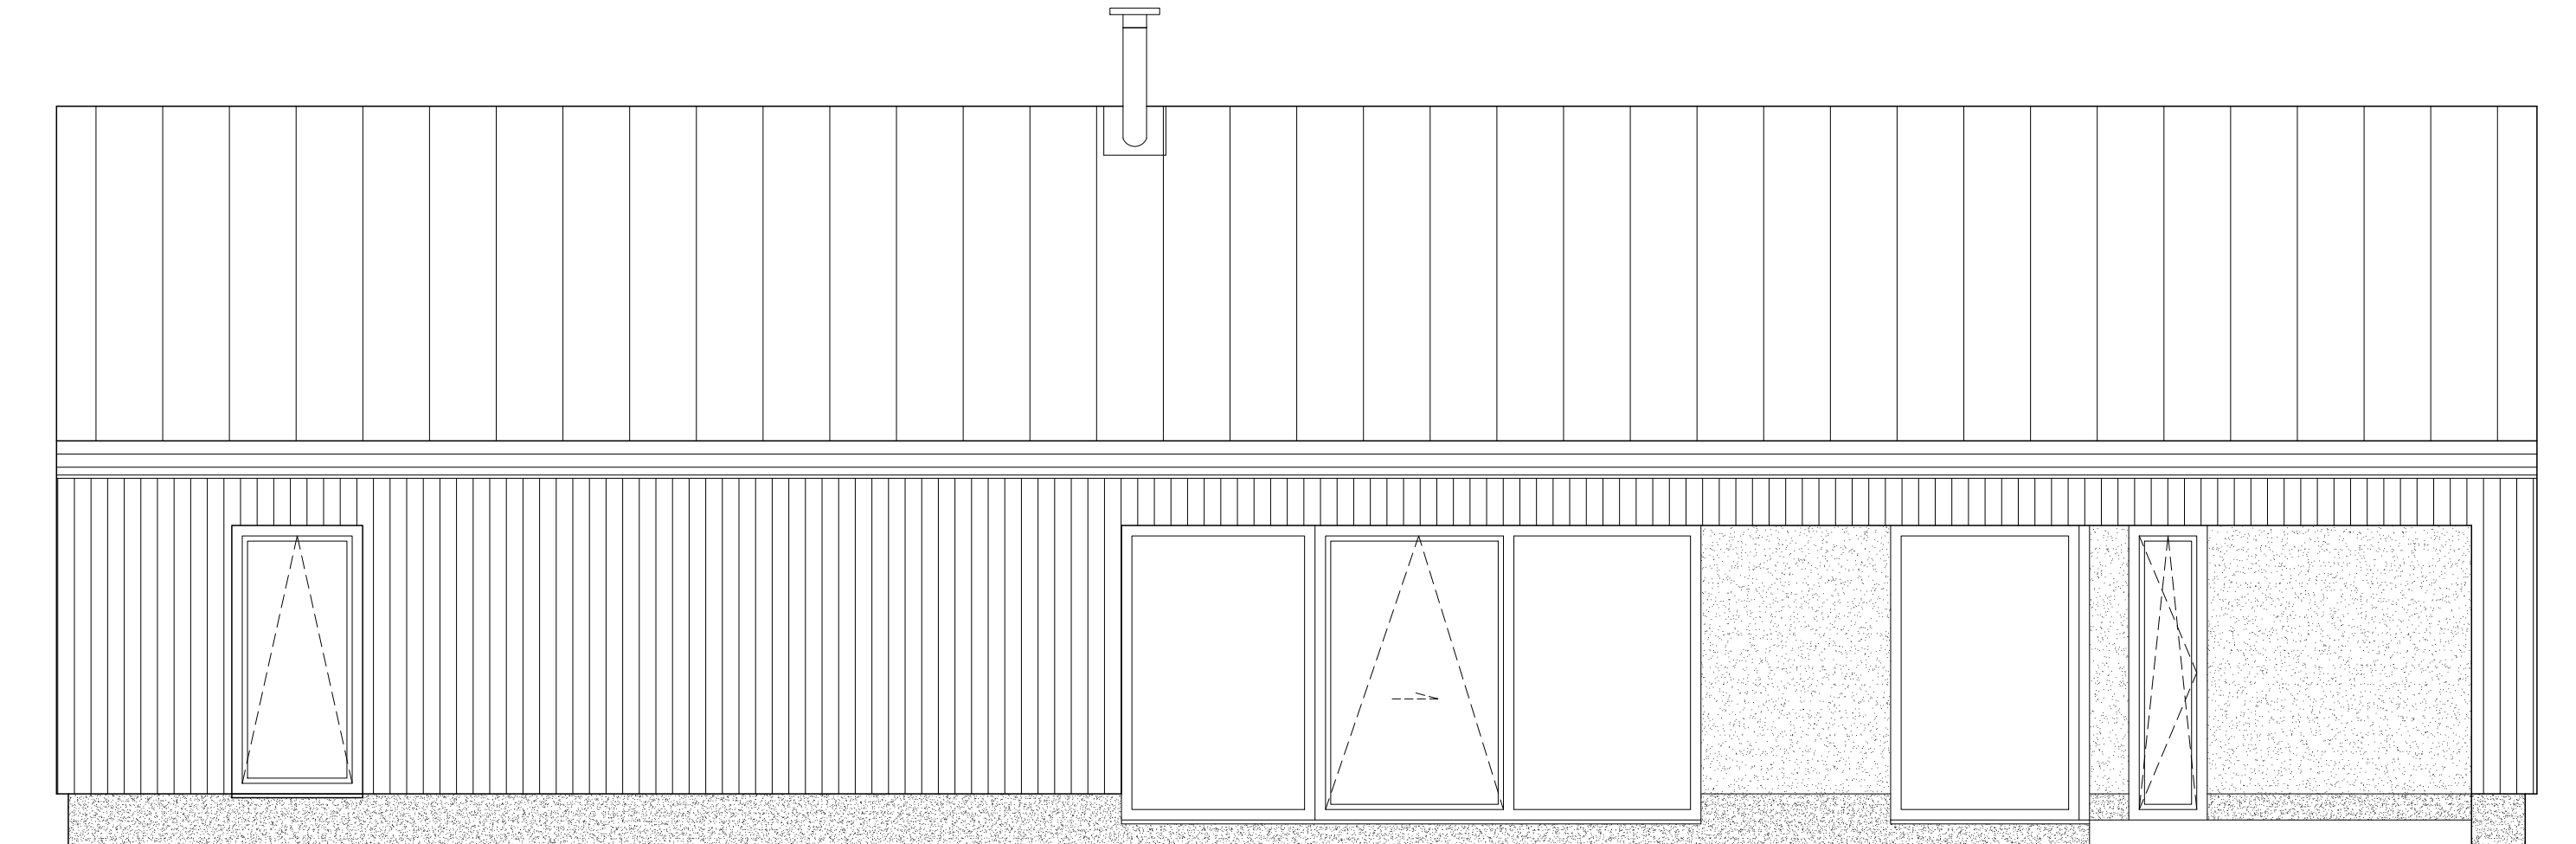


Nr pomieszczenia	Nazwa pomieszczenia	Powierzchnia (m ²)
1.1	Hol i komunikacja	4,70
1.2	Salon z aneksem kuchennym	44,48
1.3	Pom. techniczne	5,09
1.4	Hol i komunikacja	6,27
1.5	Gabinet	7,49
1.6	Łazienka	3,70
1.7	Pokój	11,78
1.8	Pokój	11,78
1.9	Pokój z garderobą	15,09
1.10	Łazienka	2,80
		83,62

ELEWACJA WSCHODNIA

Data:
28.09.2023

Skala:
1:50

Rys. nr:
4

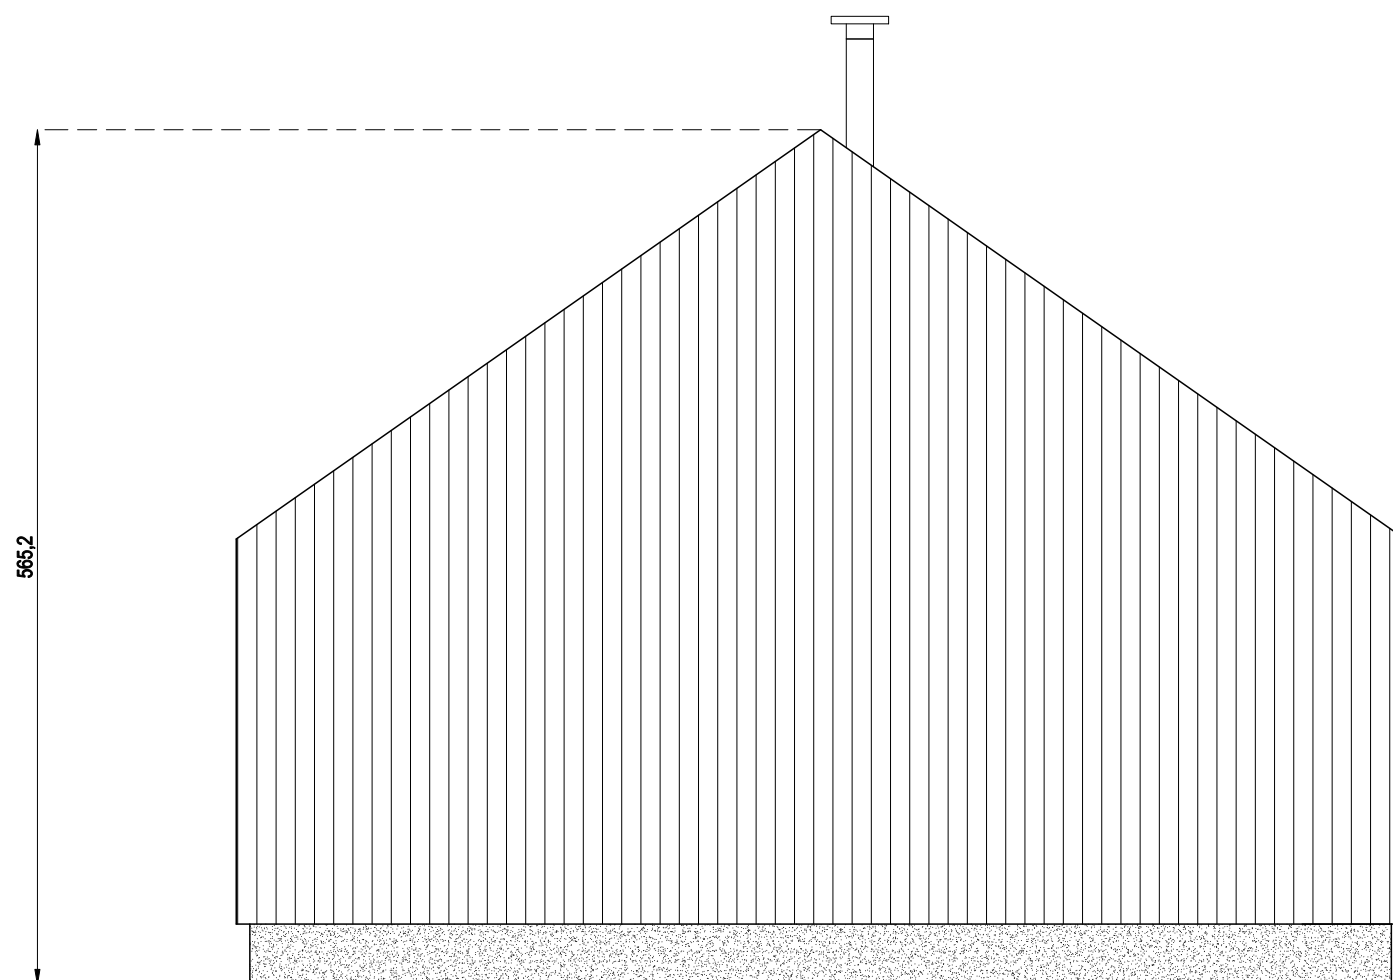


Nr pomieszczenia	Nazwa pomieszczenia	Powierzchnia (m ²)
1.1	Hol i komunikacja	4,70
1.2	Salon z aneksem kuchennym	44,48
1.3	Pom. techniczne	5,09
1.4	Hol i komunikacja	6,27
1.5	Gabinet	7,49
1.6	Łazienka	3,70
1.7	Pokój	11,78
1.8	Pokój	11,78
1.9	Pokój z garderobą	15,09
1.10	Łazienka	2,80
		83,62

ELEWACJA PÓŁNOCNA

Data:
28.09.2023

Skala:
1:50

Rys. nr:
5

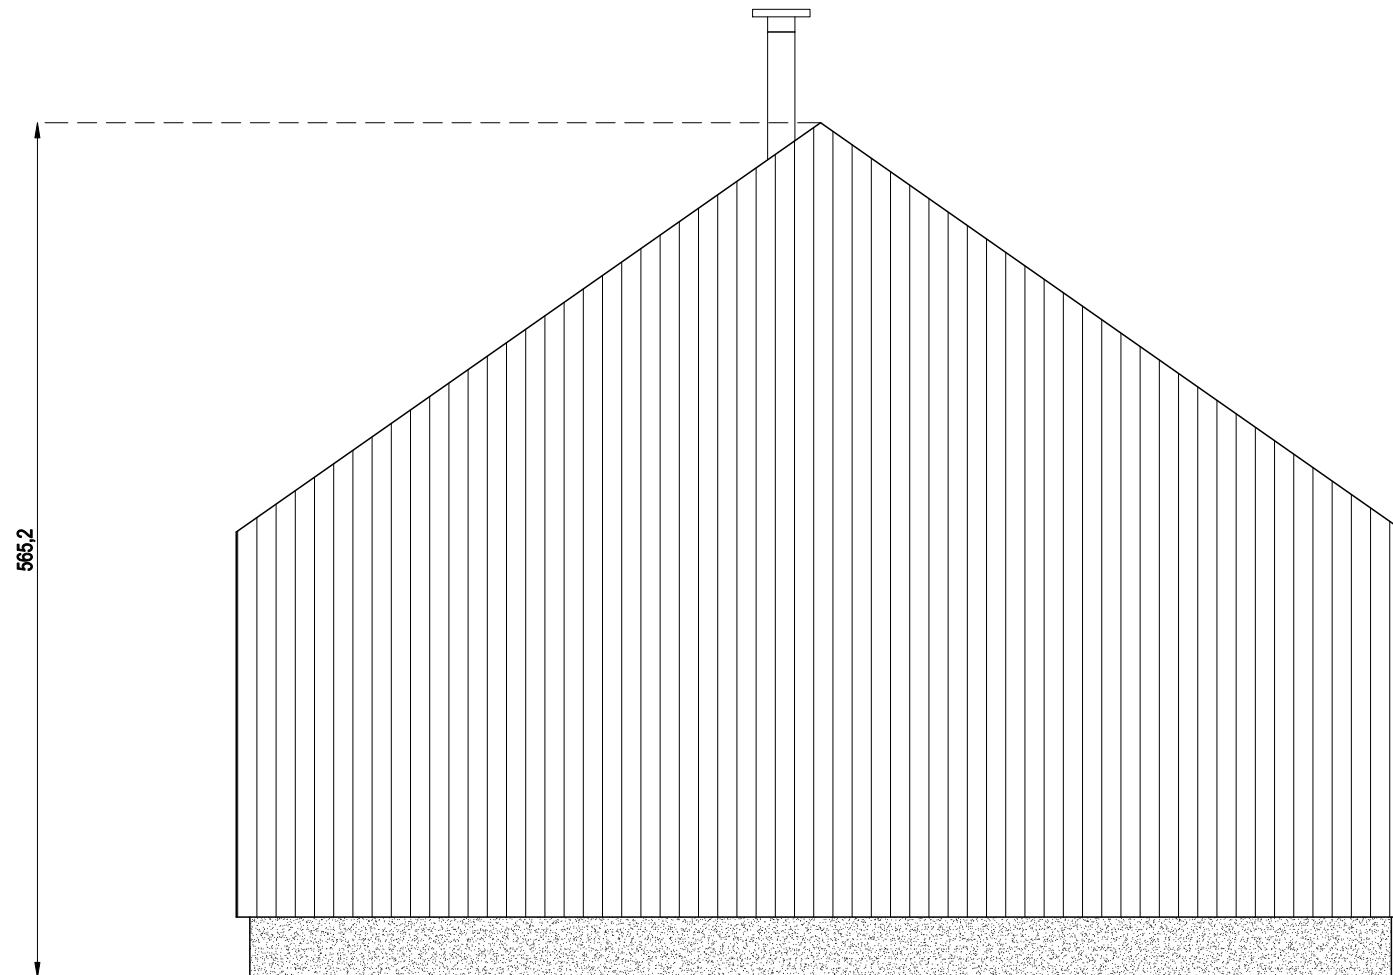

Nr pomieszczenia	Nazwa pomieszczenia	Powierzchnia (m ²)
1.1	Hol i komunikacja	4,70
1.2	Salon z aneksem kuchennym	44,48
1.3	Pom. techniczne	5,09
1.4	Hol i komunikacja	6,27
1.5	Gabinet	7,49
1.6	Łazienka	3,70
1.7	Pokój	11,78
1.8	Pokój	11,78
1.9	Pokój z garderobą	15,09
1.10	Łazienka	2,80
		83,62

ELEWACJA POŁUDNIOWA

Data:
28.09.2023

Skala:
1:50

Rys. nr:
6